

### Genehmigungsinhalt

**Zonen ausserhalb Bauzonen**

- Landwirtschaftszone (Jurasschutzzone überlagert, gemäss kant. Richtplan)
- Landwirtschaftszone
- Kommunale Naturschutzzone

**Überlagernde Festlegungen**

- Gebiet mit rechtmässigem Gestaltungsplan
- Kommunale Landschaftsschutzzone
- Schutzzone Wildtierkorridor
- Kommunale Uferschutzzone ausserhalb Bauzone


**Natur- und Kulturobjekte**

- Geschützter Einzelbaum, Baumgruppen
- Naturobjekt (1: Zuberhöhle; 2: Kohlerhöhle)
- Doline
- Schützenswertes Gebäude
- Erhaltenswertes Gebäude

**Orientierungsinhalt**

- Historischer Verkehrsweg mit viel Substanz, regionale Bedeutung (gemäss Inventar historischer Verkehrswege der Schweiz)
- Wanderweg (gemäss Gesamtplan RRB Nr. 1084 vom 13.01.2002)
- Ruine Rossweid (gemäss Gesamtplan RRB Nr. 1084 vom 13.01.2002)
- Trockenwiesen und -weiden (gemäss Bundesinventar der Trockenwiesen und -weiden von nationaler Bedeutung)
- Kantonales Naturschutzgebiet (gemäss kant. Richtplan L-2.4)
- Kantonales Vorranggebiet Natur und Landschaft (gemäss kant. Richtplan L-3.1)
- Grundwasserschutzzone S1
- Grundwasserschutzzone S2
- Grundwasserschutzzone S3
- Abraumhalde Herzimatt (erhaltenswert gemäss INGESO)
- Geschützte archaische Fundstelle (gemäss Amt für Denkmalpflege und Archäologie)
- Geschütztes Gebäude / Kulturobjekt (gemäss Amt für Denkmalpflege und Archäologie)
- Hecke und Uferbestockung (auf der Grundlage der amtlichen Vermessung angepasst)
- Wald (gemäss Waldplan AWJF) / mit Waldgrenze
- Wald (Jurasschutzzone überlagert, gemäss Waldplan AWJF) / mit Waldgrenze
- Gewässer / Gewässer überdeckt, eingedolt (gemäss amtlicher Vermessung)
- Bauzone
- Gemeindegrenze

Die Nutzungen innerhalb des Siedlungsgebietes sind im Bauzonenplan dargestellt.

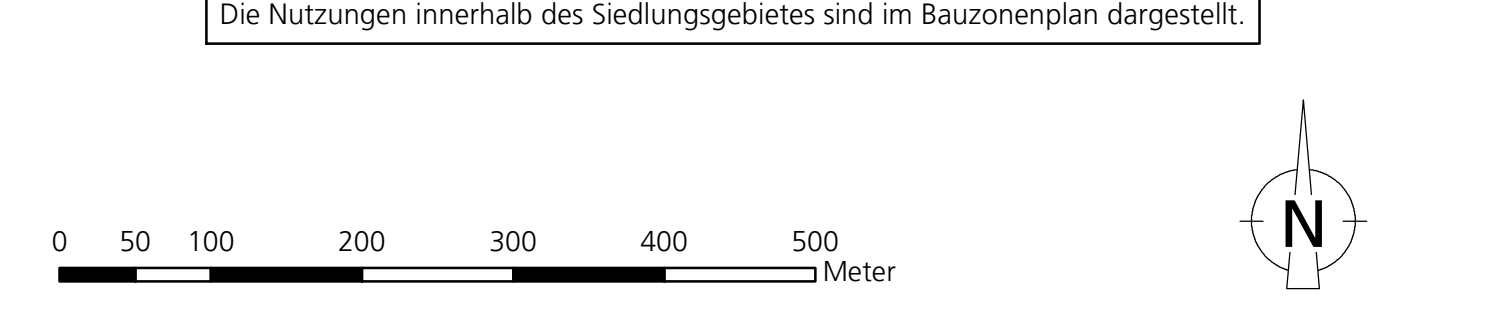

**Hinweise**

Nachfolgende Inhalte werden auf diesem Plan nicht dargestellt. Es wird auf die aktualisierten Flächen im kantonalen Geoportall (<https://geo.so.ch/mgi>) verwiesen. Im Nutzungsplan- bzw. Baubewilligungsverfahren sind die entsprechenden Inhalte zu konsultieren und die Bestimmungen gemäss Zonenreglement zu berücksichtigen.

- Belastete Standorte / Alllasten (siehe Zonenreglement)
- Schadstoffbelastete Böden (siehe Zonenreglement)
- Fruchtfolgeflächen (siehe Zonenreglement)

**Rechtsgültige Gestaltungspläne ausserhalb Bauzone**

RRB Nr.	Datum	Beschreibung	
2	457	18.03.2003	Hänggrube, Erweiterung und Rekultivierung

**Rechtsgültige Grundwasserschutzzonen**

RRB Nr.	Datum	Beschreibung	
A	786	14.03.1995	Schutzzoneplan für die Wasserfassung „Kalchofen“
B			noch nicht rechtsgültig
			Schutzzoneplan für die Barilbrunnen-Quelle

Kanton Solothurn Gemeinde Matzendorf

**Gesamtplan**  
RRB Nr. 2025/1289 vom 12. August 2025

Situation 1:5'000

Index	Datum	Änderungen	gest.	gepr.	gen.	Übersicht:	geprüft:	genehmigt:
4	14.10.24	gemäss 2. öffentlicher Auflage	muy	muy	ro	03.03.2017		
3	11.12.23	gemäss 2. Vorprüfung vom 3. April 2023	muy	muy	ro			
2	17.03.22	gemäss öffentlicher Meinung	muy	muy	ro			
1	05.11.20	gemäss Vorprüfungsbericht vom 13. Januar 2020	muy	muy	ro			

AV-Grundlage vom: 14.10.2024

21733 / 4